


PROFIL EN TRAVERS TYPE PROJET
échelle 1 / 50e

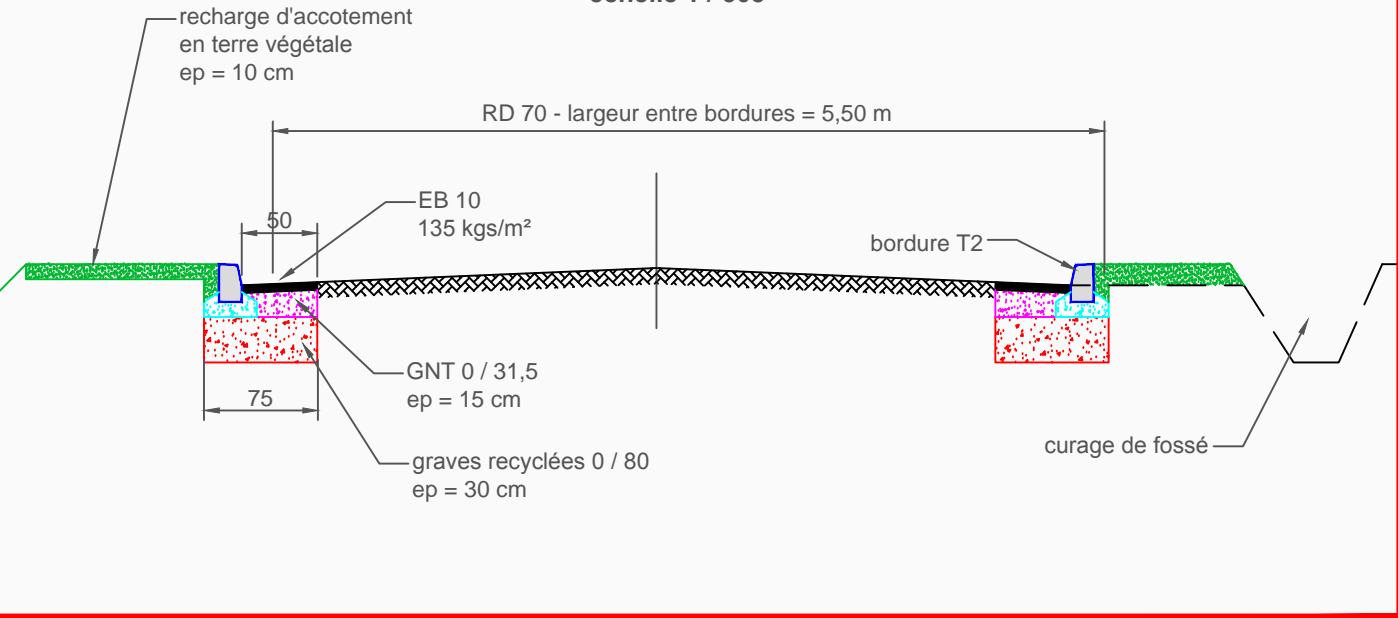

PARTIE 1 :
Aménagement des abords du stade

RD 70 et RD 341
Aménagements de sécurité
Amende de police

Commune de BOUZEL

VUE AÉRIENNE DU PROJET
échelle 1 / 750e

